



PLATFORME DE CÂNTĂRIRE PENTRU CÂNTARE RUTIERE

WIN COMPOSITE

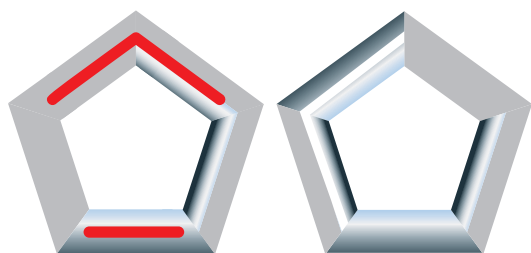

CÂNTARE RUTIERE **FLINTAB**

Specificație tehnică

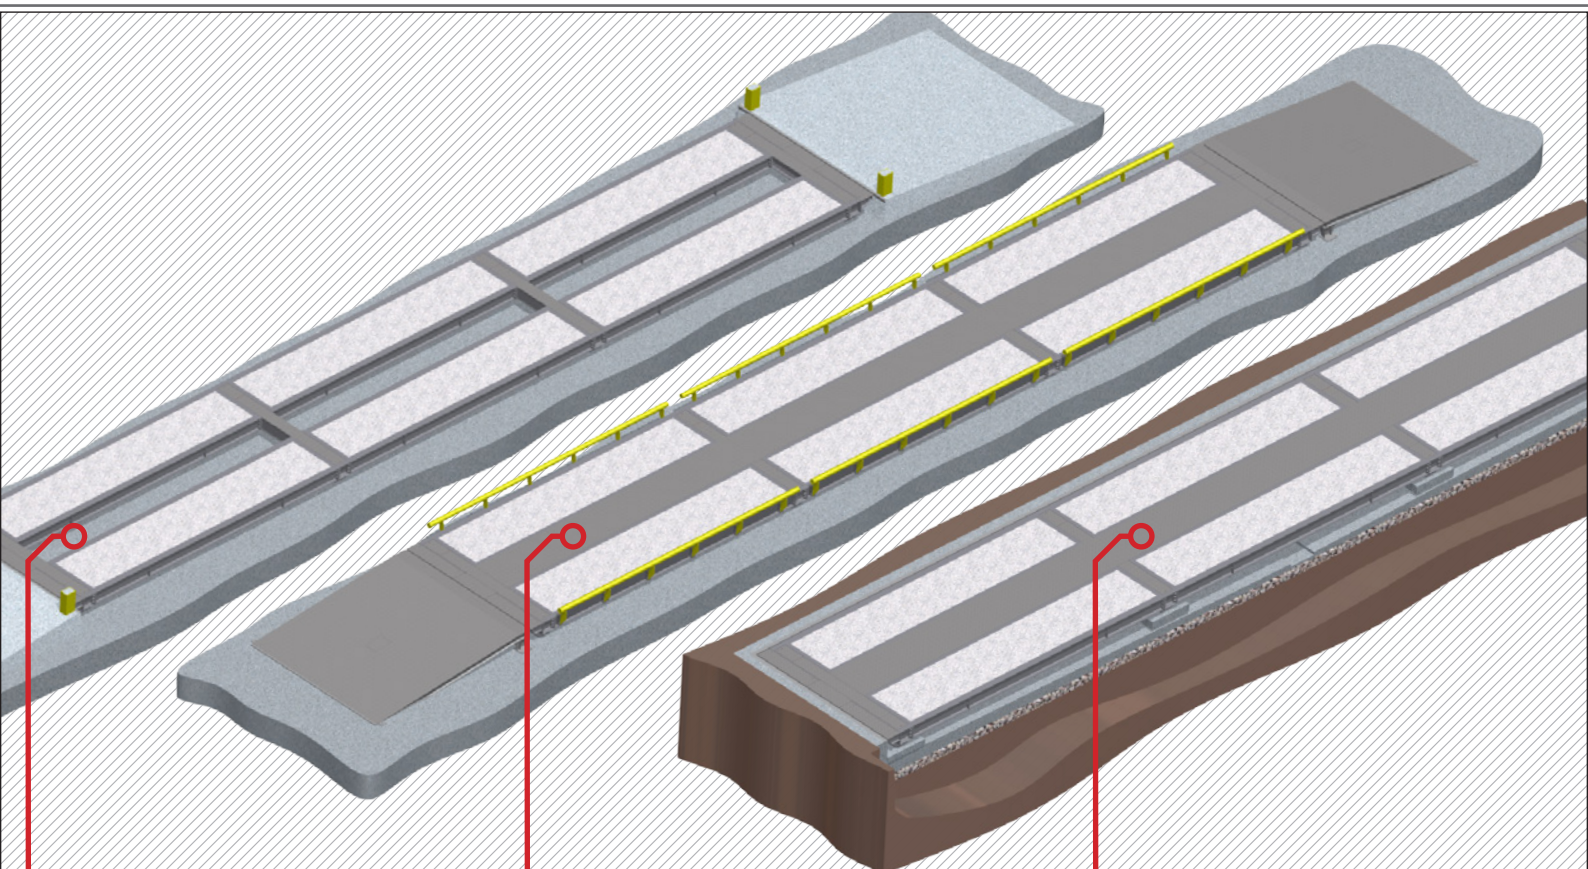

STANDARD

Spațiul central longitudinal este de 700mm, cale de rulare din beton prefabricat, 1150mm lățime.

EXTENDED

Platformă complet acoperită. Spațiul central longitudinal de 700mm lățime este acoperit cu capace din oțel. Balustrade laterale de protecție.

PIT MOUNTED

Cântar în cuvă. Spațiul central longitudinal de 700mm lățime este acoperit cu capace din oțel. Se poate traversa din orice direcție.

Lungime* [m]	16	18
Platformă	METAL-BETON	
Capacitate [t]	60/80	60/80
CLC [K]	70	70
Săgeata f [mm]	1:1000	1:1000
Înălțime H [cm]	24	24
Înălțime rampe [cm]	35	35
Consumuri		
beton [t]	7,2	8,0
STANDARD	5,9	6,4
EXTENDED	6,7	7,3
PIT MOUNTED	7,1	7,7

Structură sudată flanșată longitudinal și transversal. Cale de rulare prefabricată, armată și betonată în fabrică folosind beton tip C45/55 în conformitate cu DIN 1045. Înălțime platformă 25cm. Opțional, capace carosabile din tablă striată și balustrade de protecție. Spațiul central longitudinal este de 700mm lățime.

6 module

8 celule de cântărire

- > combină rigiditatea și suplețea construcției metalice cu durabilitatea betonului; H=24cm
- > cel mai recent model

*Opțional: 9, 10, 12, 14, 20, 22, 24, 30m / Lățimea activă standard: 3m; opțional: 3,2; 3,4; 3,6; 4; 4,2m

www.cantarerutiere.ro

PLATFORME DE CÂNTĂRIRE PENTRU CÂNTARE RUTIERE



STRUCTURĂ

CLC

Concentrated
Load Capacity

70K

SF

Factor de siguranță
(Safety Factor)

≥2

FEA

FEA (Finite Element
Analysis)

f

Săgeata platformei
sub sarcina maximă

1:1000

H

Înălțimea
platformei

24cm

Structura de rezistență metal-beton este considerată cea mai bună, design recomandat ca fiind "the best practice" de cele mai competente autorități internaționale în domeniile transporturilor și a construcțiilor de drumuri și poduri (cântarul rutier fiind asimilat cu o structură-pod). De asemenea, design-ul platformei FLINTAB exclude spații închise în care umiditatea excesivă poate iniția procese de coroziune dinăuntru spre exterior.

Înălțimea deck-ului este de **numai 24cm** și garda la sol de maxim 10cm.

Structura metalică este cu cel puțin 20% mai grea decât a oricărui alt cântar competitor, cu efect direct asupra unei săgeți real măsurate mai bună de **1:700**.

Orice altă structură suport, folosită de mulți alți producători, pentru diminuarea cantității de metal a platformei, implicit a prețului, conduce imediat la două efecte negative:

- > o înălțime mare a deck-ului (aproape dublă!) cu efect direct asupra lungimii mari a rampelor: costuri mari de construcție / volum mare de beton și risipă de spațiu
- > indirect, lipsa grinzilor înalte laterale, care asigură o protecție totală împotriva derapării camionului în lateral de la o înălțime de aproximativ 50cm.




DESIGN MODULAR


**TRANSPORT
GABARITIC**




**INSTALARE
RAPIDĂ
ON-SITE**

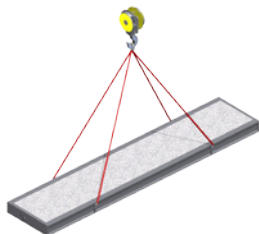


**PRINCIPIU DE
CONECTARE
ÎNTRE MODULE**

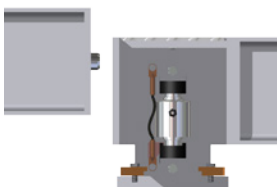

**ACCES DE
DEASUPRA
PLATFORMEI**

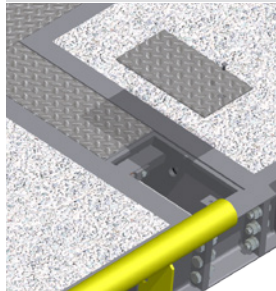

**CAPACE
PENTRU
CURĂȚARE**

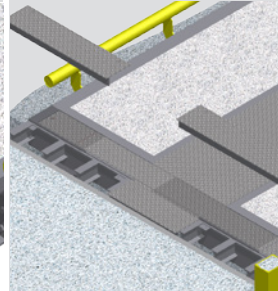

**GREUTATE
PLATFORMĂ:
26t**

**GREUTATE
MODUL:
4,5t**

Capacele metalice (de capăt și de pe suportii de celule de cântărire):

- > tablă striată de 6mm grosime
- > demontabile, fixate în șuruburi




PROTECȚIE

CAPACE CAROSABILE

Capace din tablă striată de 6mm grosime. Balustrade laterale Ø102mm montate cu prezoane M16 cu fixare chimică.




**galben
RAL 1023**

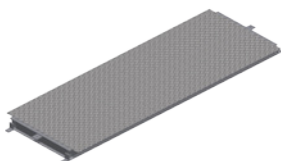

**gri
RAL 7004**

SISTEM DE LIMITARE

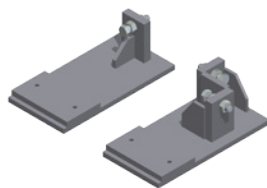

- > doi pivoți la fiecare capăt al platformei pentru preluarea forțelor transversale
- > doi pivoți centrali pentru preluarea forțelor longitudinale


PROTECȚIE ANTICOROZIVĂ

- > sablare cu grit cu instalație GRACO în cabină special amenajată
- > vopsire cu instalație airless, se ajunge la grosime strat final minim 120 microni
- > 2 straturi de grund cu grosime finală de minim 60 microni, anticoroziv pe bază de rășină epoxidică și poliaminoamidică, aditivi și solvenți organici
- > 2 straturi de vopsea ACRILIN E, cu grosime finală de minim 60 microni

**gri
RAL 7004**

CABLURI

Protecție împotriva loviturilor accidentale, strivirii, rozătoarelor, numeroaselor cicluri de îngheț-dezghet.

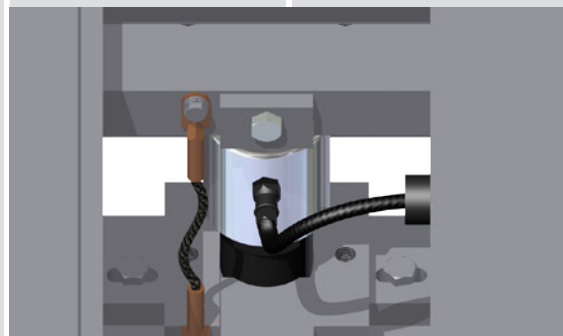


CELULE ȘI CUTIE DE CONEXIUNI

Protecție împotriva vandalismului și accesului neautorizat.

INSTALARE



ALEGERE LOC DE INSTALARE

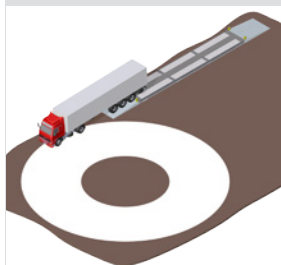


Toate autovehiculele sau ansamblurile de vehicule întorc într-o coroadă circulară cu o rază exterioară de 12.5m și o rază interioară de 5.3m.

INSTALARE FIXĂ SAU RELOCABILĂ?

Este răspunsul la durata de timp în care cântarul rutier trebuie să funcționeze în locul de instalare ales: fixă înseamnă ani sau zeci de ani, relocabilă înseamnă luni sau zeci de luni.

Paginile 4/5 tratează în detaliu acest subiect

INSTALARE SUPRATERANĂ SAU ÎN CUVĂ?

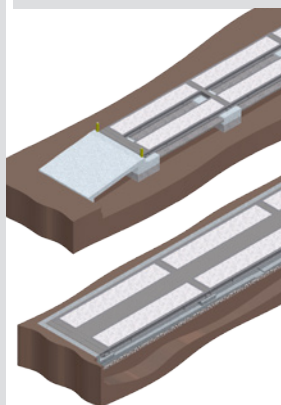

LUNGIME PLATFORMĂ




- > **16m** pentru vehicule articulate: distanța maximă între osiile extreme este de 13m
- > **18m** pentru trenuri rutiere: distanța maximă între osiile extreme este de 15.5m (diferența o reprezintă spațiul de manevră)

CAPACITATE MAXIMĂ

**60t
pentru
CLC=70K**

PLATFORME DE CÂNTĂRIRE PENTRU CÂNTARE RUTIERE

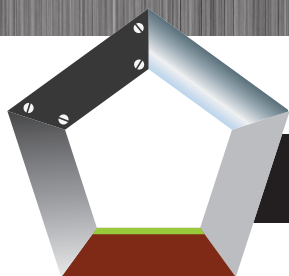


FUNDAȚIE

Fundațiile cântarelor rutiere FLINTAB sunt proiectate pentru orice teren de fundare sănătos, cu presiuni convenționale $p \geq 250 \text{ KPa}$. Opțional, proiectele pot fi avizate MLPAT-DCEP.

POS

POURED ON SITE

**TEREN NEAMENAJAT,
DRUM PIETRUIT SAU
BALASTAT**

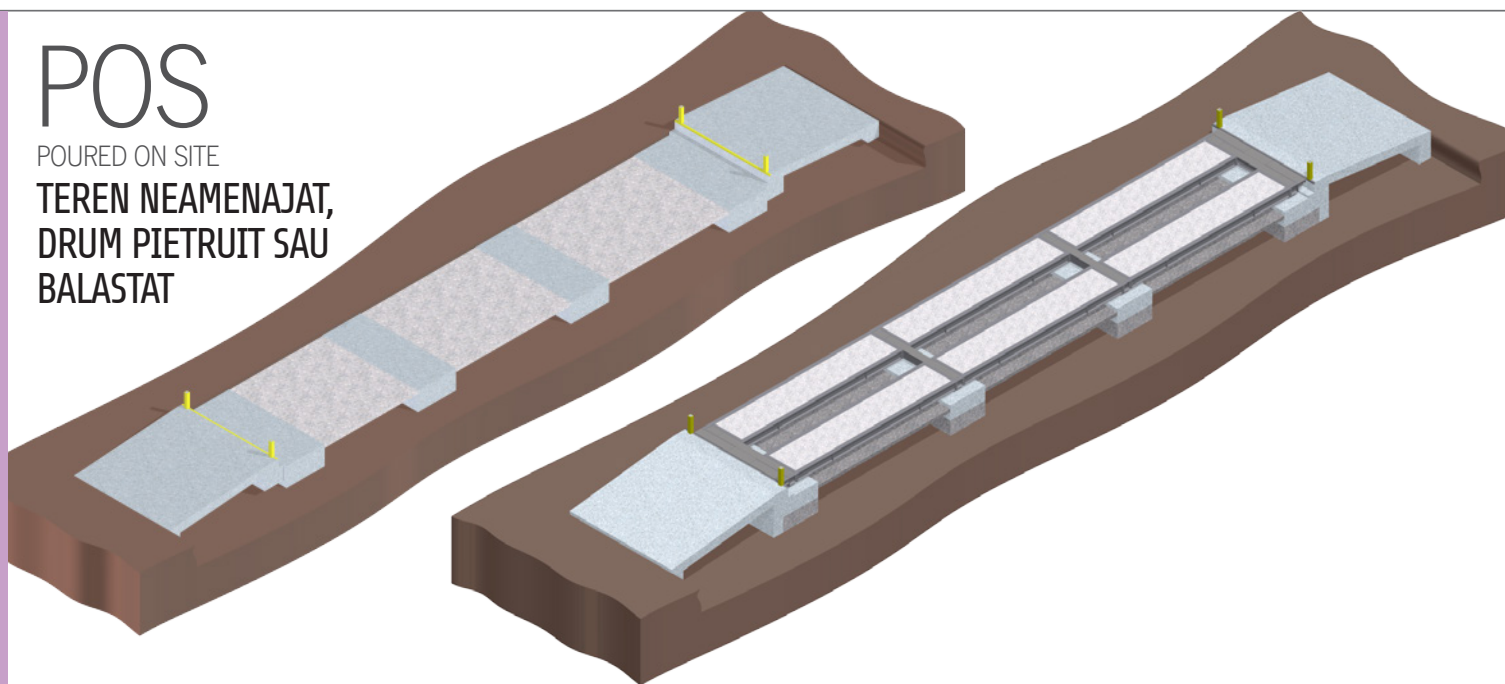


Patru pile din beton armat monolit cu elemente metalice înglobate în cele opt puncte de sprijin. Șapă turnată între pilele din beton. Rezemarea platformei de cântărire pe fundație se face prin kit-uri speciale de montaj ale celulelor de cântărire. Rampe din beton.

PER

POURED ON EXISTING ROAD

**DRUM BETONAT SLAB,
FISURAT SAU CU
DENIVELĂRI**

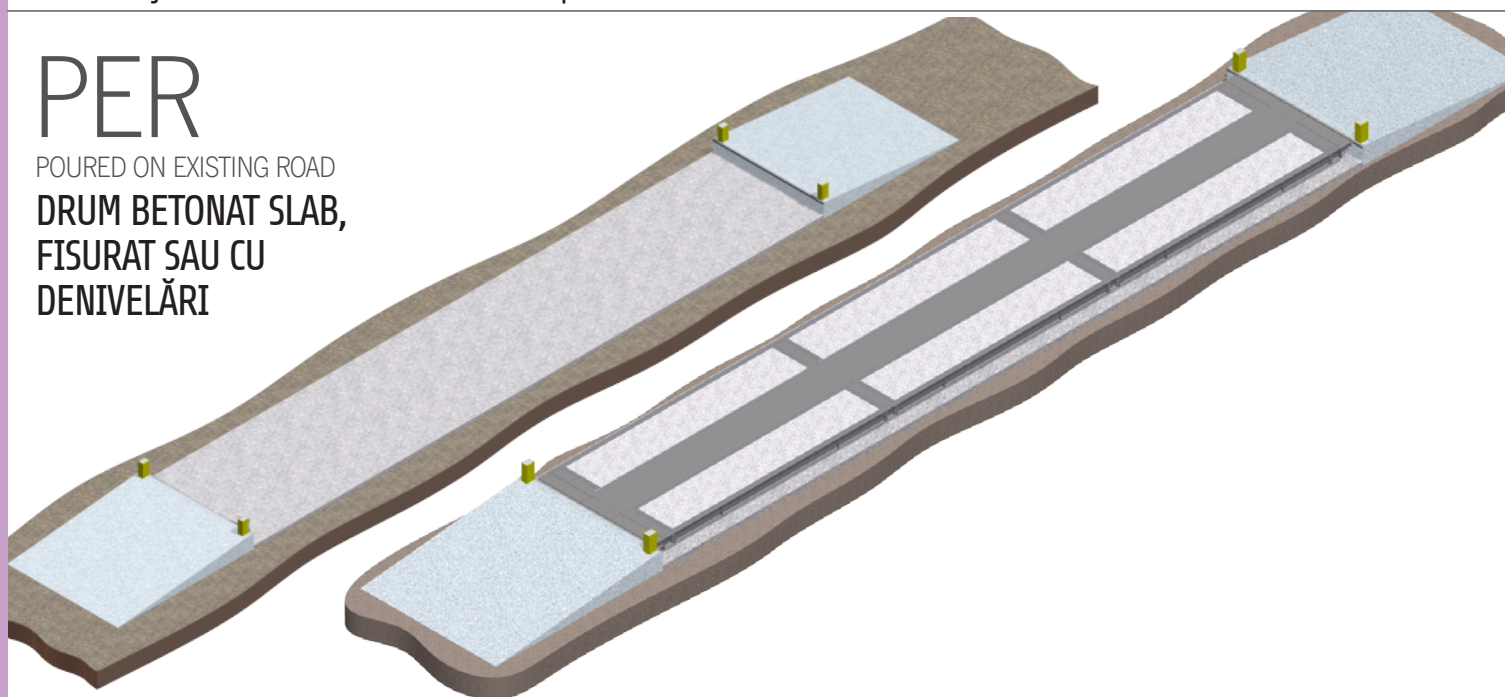


Placă din beton armat de grosime 10..20cm cu elemente metalice înglobate în cele opt puncte de sprijin. Rezemarea platformei de cântărire pe fundație se face prin kit-uri speciale de montaj ale celulelor de cântărire. Rampe din beton.

O fundație corect proiectată și executată garantează performanța metrologică a cântarului rutier și integritatea structurii platformei de cântărire. Poate fi executată în regie proprie, cu o firmă locală de construcții sau contractată ca lucrare LA-CHEIE, în execuția FLINTAB.

DOR

DIRECT ON ROAD

**DRUM SAU PLATFORMĂ
BETONATĂ PLANĂ
PENTRU TRAFIC
GREU**

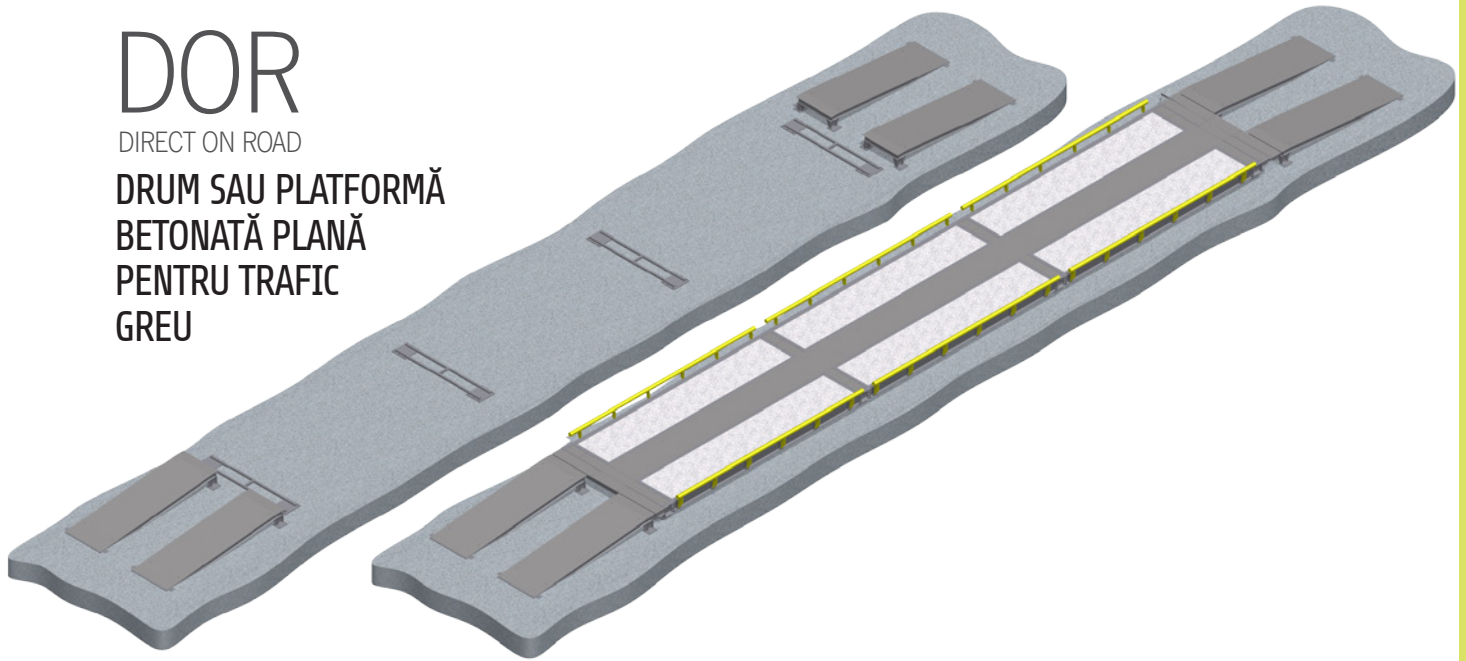

INSTALARE RELOCABILĂ


Grosimea plăcii din beton > 25cm. Abaterile de la planeitate < 5mm. Pe această suprafață se instalează – prin prezoane M16 cu fixare chimică – elementele de sprijin ale kit-urilor speciale de montaj ale celulelor de cântărire. Rampe din beton prefabricat.

PIT

INSTALARE ÎN CUVĂ

Cântarele cu montaj în cuvă sunt recomandate în următoarele cazuri:

- > spațiul disponibil este foarte restrâns
- > se permite traversarea platformei și din lateral
- > în zona instalării există restricții de înălțime

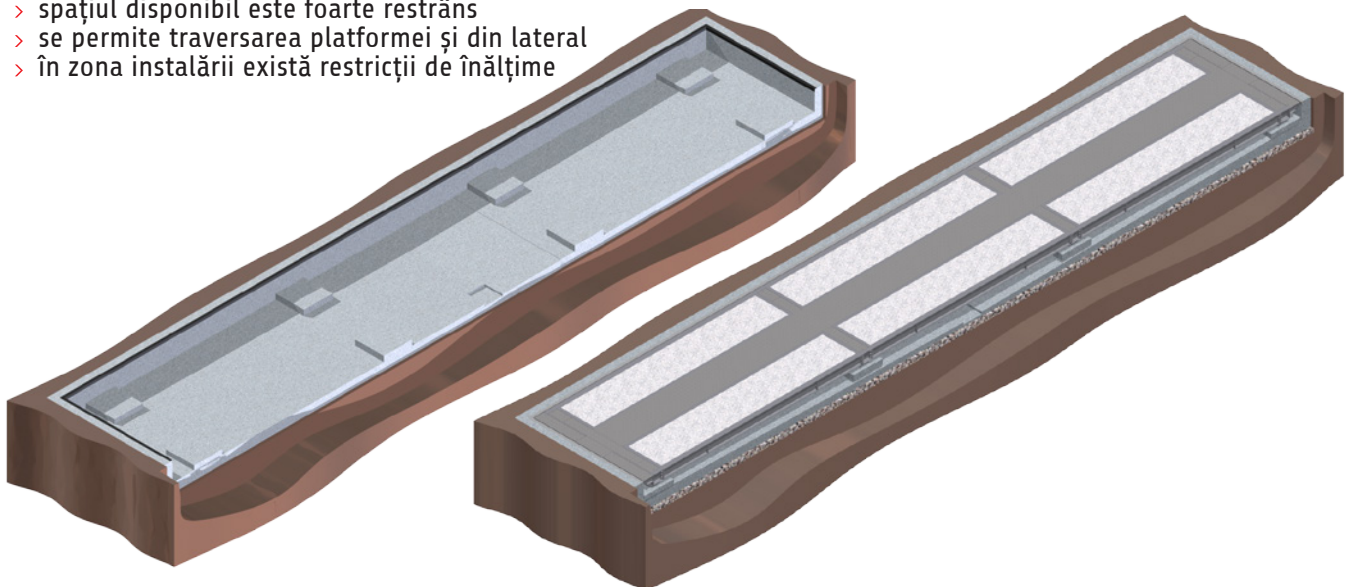

INSTALARE FIXĂ

PLATFORME DE CÂNTĂRIRE PENTRU CÂNTARE RUTIERE



FABRICAȚIE

FLINTAB deține propria fabrică cu două hale moderne de producție, cu fabricație atent executată și testată.




Fabrica FLINTAB, întinsă pe o suprafață de peste 14000mp, are două hale de producție însumând 2000mp și spații de depozitare exterioare și interioare de 8000mp, dotate cu 6 instalații de ridicat.

- > utilaje moderne de tăiere termică a semifabricatelor
- > aparate de debitare manuală și semiautomată cu oxigen și plasmă
- > ghilotine hidraulice și abkant
- > instalație de roluire și îndreptare
- > mașină multifuncțională pentru debitare, ștanțare, decupare tablă și profile
- > fierăstrău automat pentru tăiere profile
- > instalații de polizare cu bandă
- > mașină de tăiat și de îndoit oțel beton
- > prelucrări metalice pe mașini unelte: mașini radiale de găurit, freze universale și strunguri cu comandă numerică
- > echipamente de sudură cu electrod învelit și de sudură cu sârmă de tip sinergic bazate pe tehnologie inverter
- > instalație de sablare și instalație de vopsire airless




FLINTAB

Engineers and Constructors

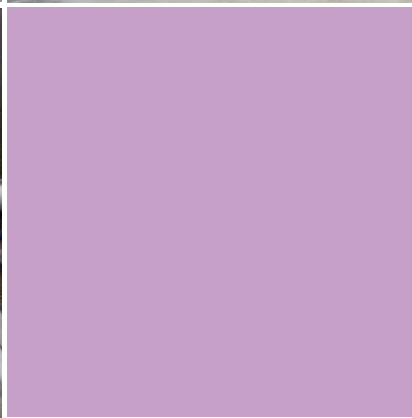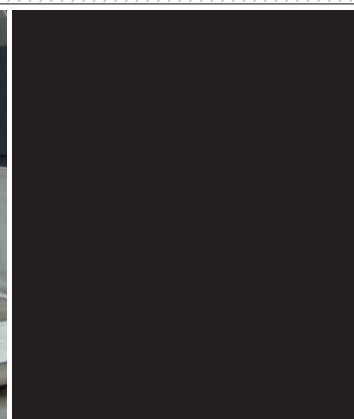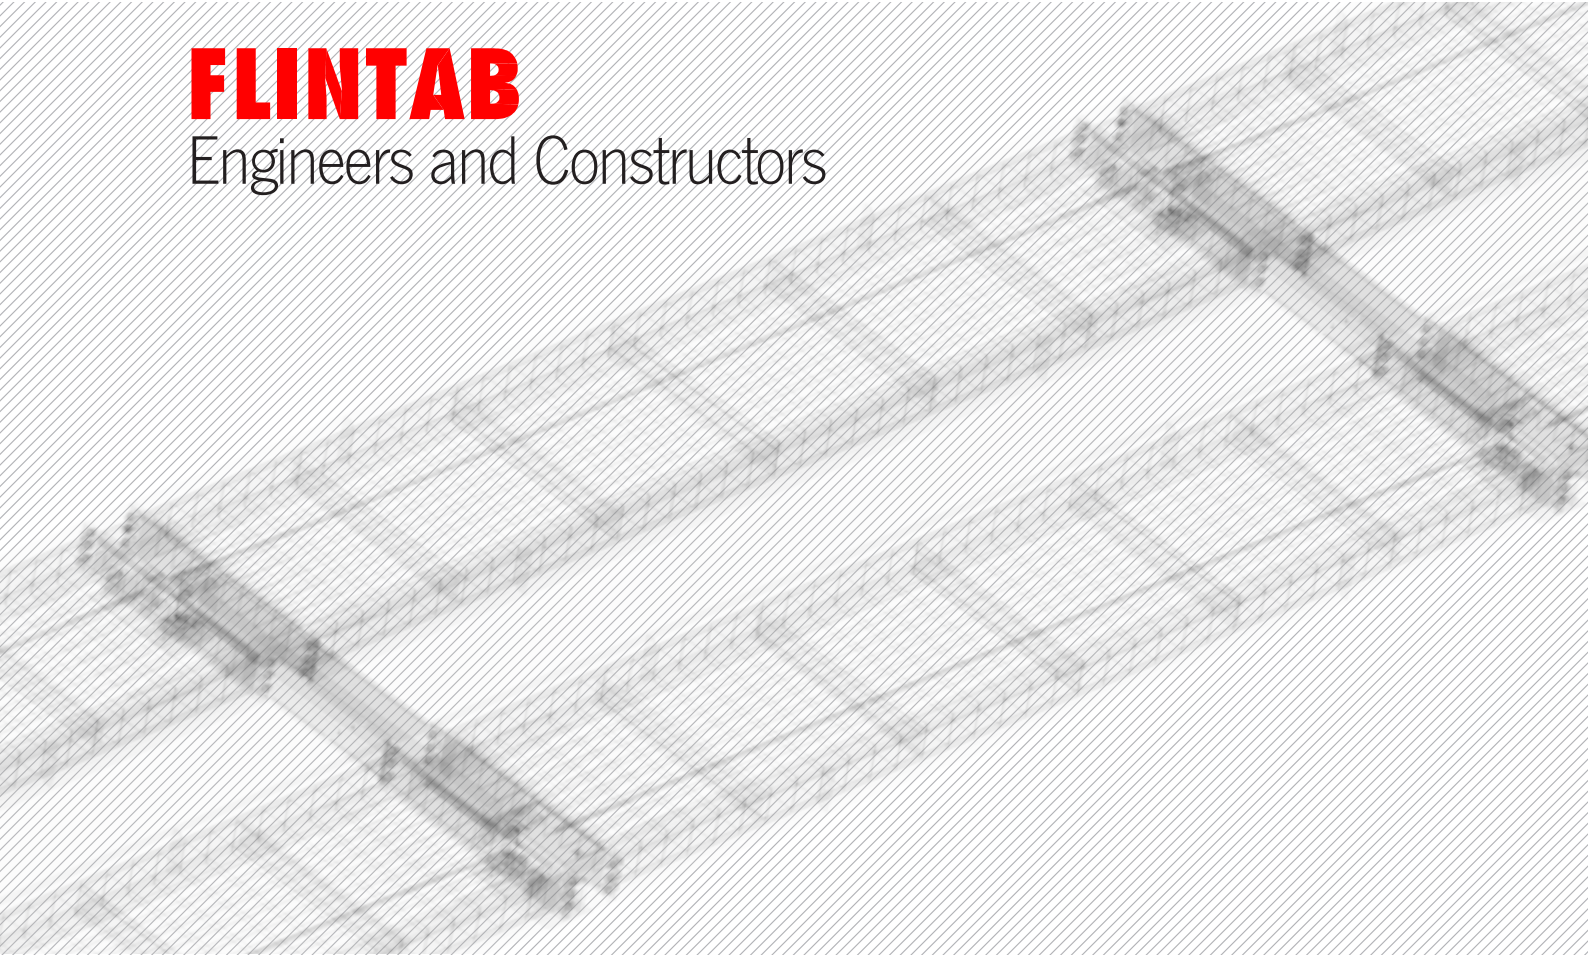

Experiență **20 ani**
 Garanție **10 ani**
 Referințe **1200** cântare rutiere

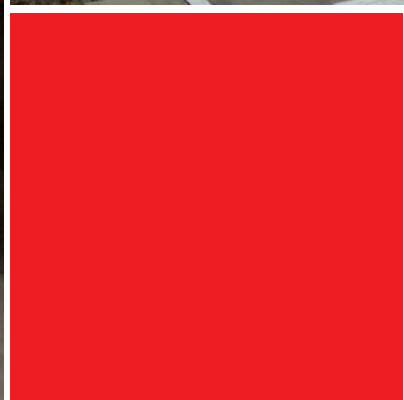

www.flintab.ro

FLINTAB
NEO BUSINESS CENTER
 Str. Carpenului nr. 22
 100430 Ploiești, România

0244 - 33 88 88
 0745 - 11 55 66
office@flintab.ro

Dana RUS
 Director FLINTAB
 0745 - 01 85 01
dana.rus@flintab.ro